


ZMĚNA Č.1 ÚZEMNÍHO PLÁNU SEMNEŘVICE

LEGENDA	
	HRANICE ŘEŠENÉHO ÚZEMÍ - SPRÁVNÍ ÚZEMÍ OBCE SEMNEŘVICE
	HRANICE KATASTRÁLNÍCH ÚZEMÍ
	HRANICE ZASTAVĚNÉHO ÚZEMÍ VYMEZENÉ KE DNI 1.5.2024
	ZASTAVITELNÉ PLOCHY
	TRANSFORMAČNÍ PLOCHY
	PLOCHY ZMĚN V KRAJINĚ
	KORIDOR NAD PLOCHAMI S ROZDÍLNÝM ZPŮSOBEM VYUŽITÍ VYMEZENÝ ÚP PRO TECHNICKOU INFRASTRUKTURU
PLOCHY S ROZDÍLNÝM ZPŮSOBEM VYUŽITÍ (typ: 167/2024 Sb.)	
	BYDLENÍ VEŘKOVSKÉ
	BYDLENÍ HROMADNÉ
	OBČANSKÉ VYBAVENÍ VŠEOBECNÉ
	VEŘEJNÁ PROSTRANÍ VŠEOBECNÁ
	DOPRAVA JINÁ
	TECHNICKÁ INFRASTRUKTURA VŠEOBECNÁ
	VODNÍ A VODOHOSPODÁŘSKÉ VŠEOBECNÉ
	ZELER ZAHRADNÍ A SADOVÁ
	ZELER SÍDELNÍ OSTATNÍ
	SMĚŠNÉ KRAJINNÉ VŠEOBECNÉ
DOPRAVNÍ INFRASTRUKTURA	
	OCHRANNÉ PÁSMO SILNICE I. - III. TŘÍDY
TECHNICKÁ INFRASTRUKTURA	
	DISTRIBUČNÍ TRAFOSTANICE
	ELEKTRICKÉ VEDENÍ VN 22 kV
	OCHRANNÉ PÁSMO ELEKTRICKÉHO VEDENÍ A OBJEKTU
	VODNÍ ZDROJ
	OCHRANNÁ PÁSMO VODNÍCH ZDROJŮ
	PLYNOVOD
	OPBP PLYNOVODU A OBJEKTU NA PLYNOVODU
	OBJEKT NA PLYNOVODU
	TELEKOMUNIKAČNÍ VEDENÍ NETAGAS
OCHRANA PŘÍRODY A KRAJINY	
	REGIONÁLNÍ BIOKORIDOR
	REGIONÁLNÍ BIOKORIDOR
	LOKÁLNÍ BIOKORIDOR
	LOKÁLNÍ BIOKORIDOR
	ORIENTAČNÍ HRANICE 50 M OD OKRAJE LESA
	VODNÍ TOK

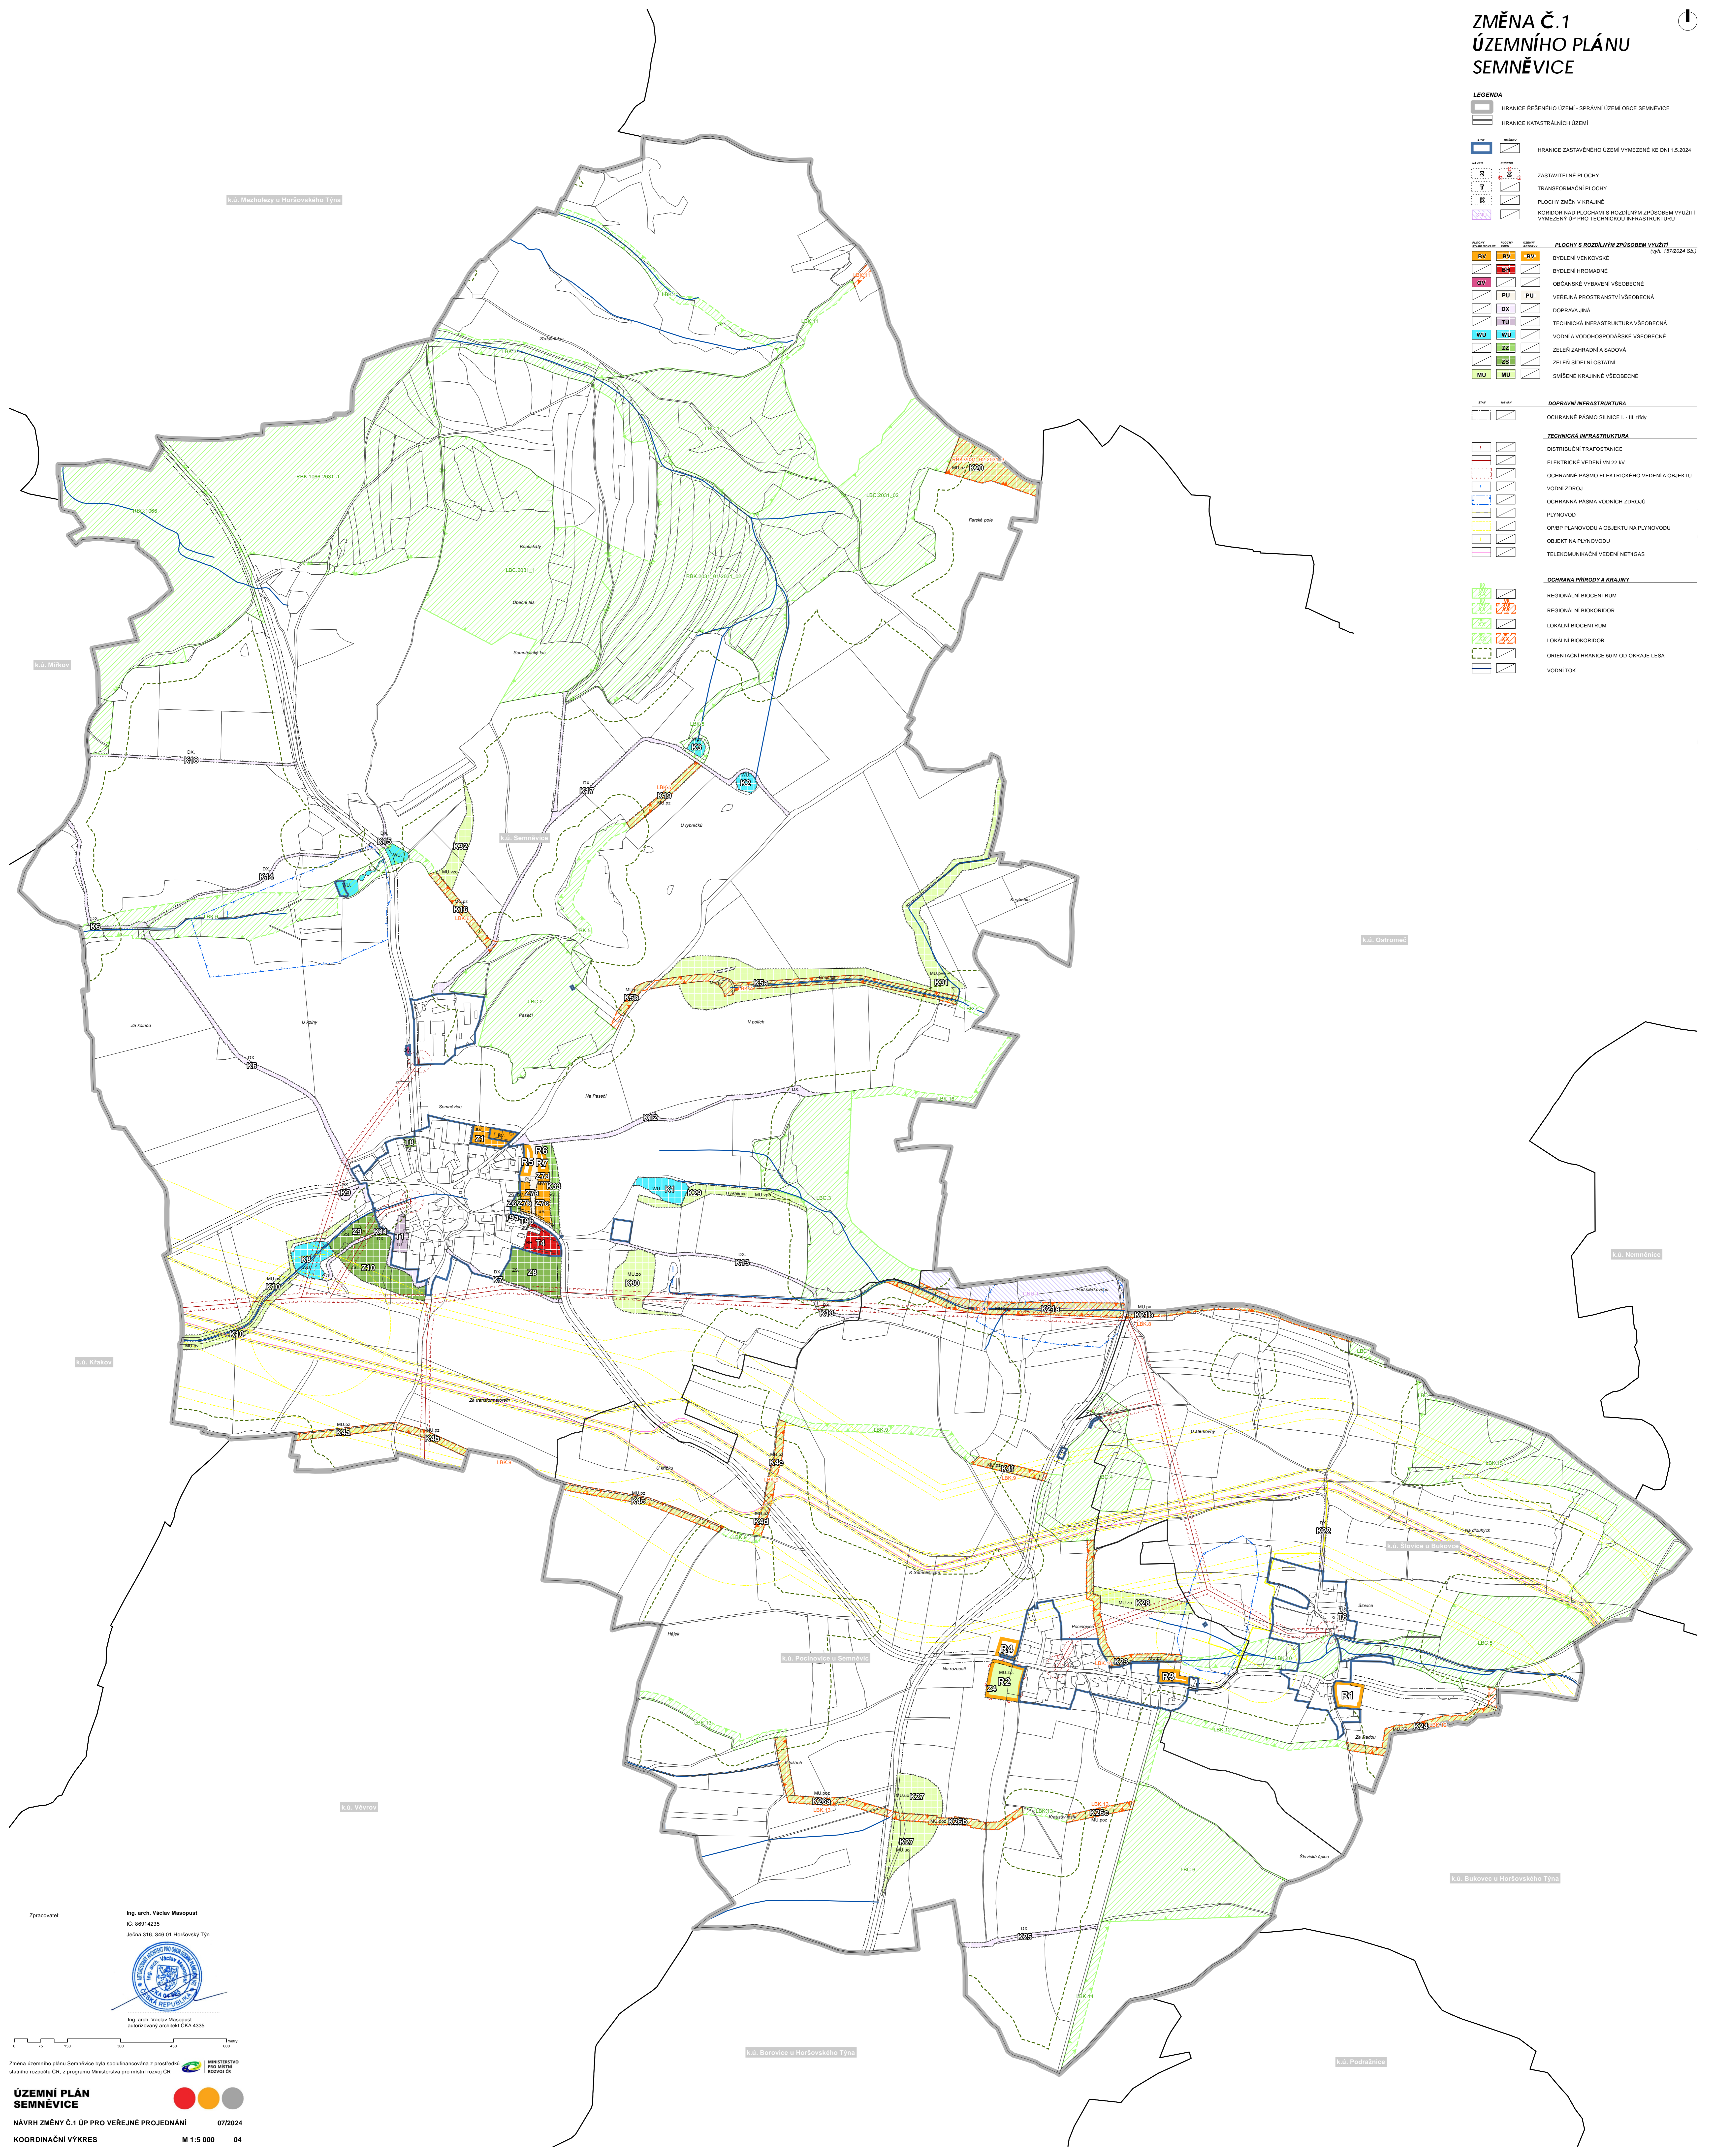

Zpracoval: Ing. arch. Václav Masopust
IČ: 36094255
Jedná 516, 346 01 Horšovský Týn

Ing. arch. Václav Masopust
autorizovaný architekt ČKA 4335

Změna územního plánu Semneřvice byla spolufinancována z prostředků státního rozpočtu ČR z programu Ministerstva pro místní rozvoj ČR

ÚZEMNÍ PLÁN SEMNEŘVICE
NÁVRH ZMĚNY Č.1 ÚP PRO VEŘEJNÉ PROJEDNÁNÍ 07/2024
KOORDINAČNÍ VÝKRES M 1:5 000 04