


# ZMĚNA Č.1 ÚZEMNÍHO PLÁNU SEMŇEVICE

**LEGENDA**

	HRANICE ŘEŠENÉHO ÚZEMÍ - SPRÁVNÍ ÚZEMÍ OBCE SEMŇEVICE
	HRANICE KATASTRÁLNÍCH ÚZEMÍ
	HRANICE ZASTAVĚNÉHO ÚZEMÍ VYMEZENÉ KE DNI 1.5.2024
	ZASTAVITELNÉ PLOCHY
	TRANSFORMAČNÍ PLOCHY
	PLOCHY ZMĚN V KRAJINĚ
	KORIDOR NAD PLOCHAMI S ROZDÍLNÝM ZPŮSOBEM VYUŽITÍ VYMEZENÝ ÚP PRO TECHNICKOU INFRASTRUKTURU
	<b>PLOCHY S ROZDÍLNÝM ZPŮSOBEM VYUŽITÍ</b> (typ: 167/2024 Sb.)
	BYDLENÍ VEŘKOVSKÉ
	BYDLENÍ HRADNÉ
	OBČANSKÉ VYBAVENÍ VŠEOBECNÉ
	VEŘEJNÁ PROSTRANÍ VŠEOBECNÁ
	DOPRAVA JINÁ
	TECHNICKÁ INFRASTRUKTURA VŠEOBECNÁ
	VODNI A VODOHOSPODÁŘSKÉ VŠEOBECNÉ
	ZELER ZAHRADNÍ A SADOVÁ
	ZELER SÍDELNÍ OSTATNÍ
	SMĚŠNÉ KRAJINNÉ VŠEOBECNÉ
	<b>DOPRAVNÍ INFRASTRUKTURA</b>
	OCHRANNÉ PÁSMO SILNICE I. - III. TŘÍDY
	<b>TECHNICKÁ INFRASTRUKTURA</b>
	DISTRIBUČNÍ TRAFOSTANICE
	ELEKTRICKÉ VEDENÍ VN 22 kV
	OCHRANNÉ PÁSMO ELEKTRICKÉHO VEDENÍ A OBJEKTU
	VODNI ZDROJ
	OCHRANNÁ PÁSMO VODNÍCH ZDROJŮ
	PLYNOVOD
	OP/BP PLYNOVODŮ A OBJEKTŮ NA PLYNOVODU
	OBJEKT NA PLYNOVODU
	TELEKOMUNIKAČNÍ VEDENÍ NETAGS
	<b>OCHRANA PŘÍRODY A KRAJINY</b>
	REGIONÁLNÍ BIOKORIDOR
	REGIONÁLNÍ BIOKORIDOR
	LOKÁLNÍ BIOKORIDOR
	LOKÁLNÍ BIOKORIDOR
	ORIENTAČNÍ HRANICE 30 M OD OKRAJE LESA
	VODNÍ TOK

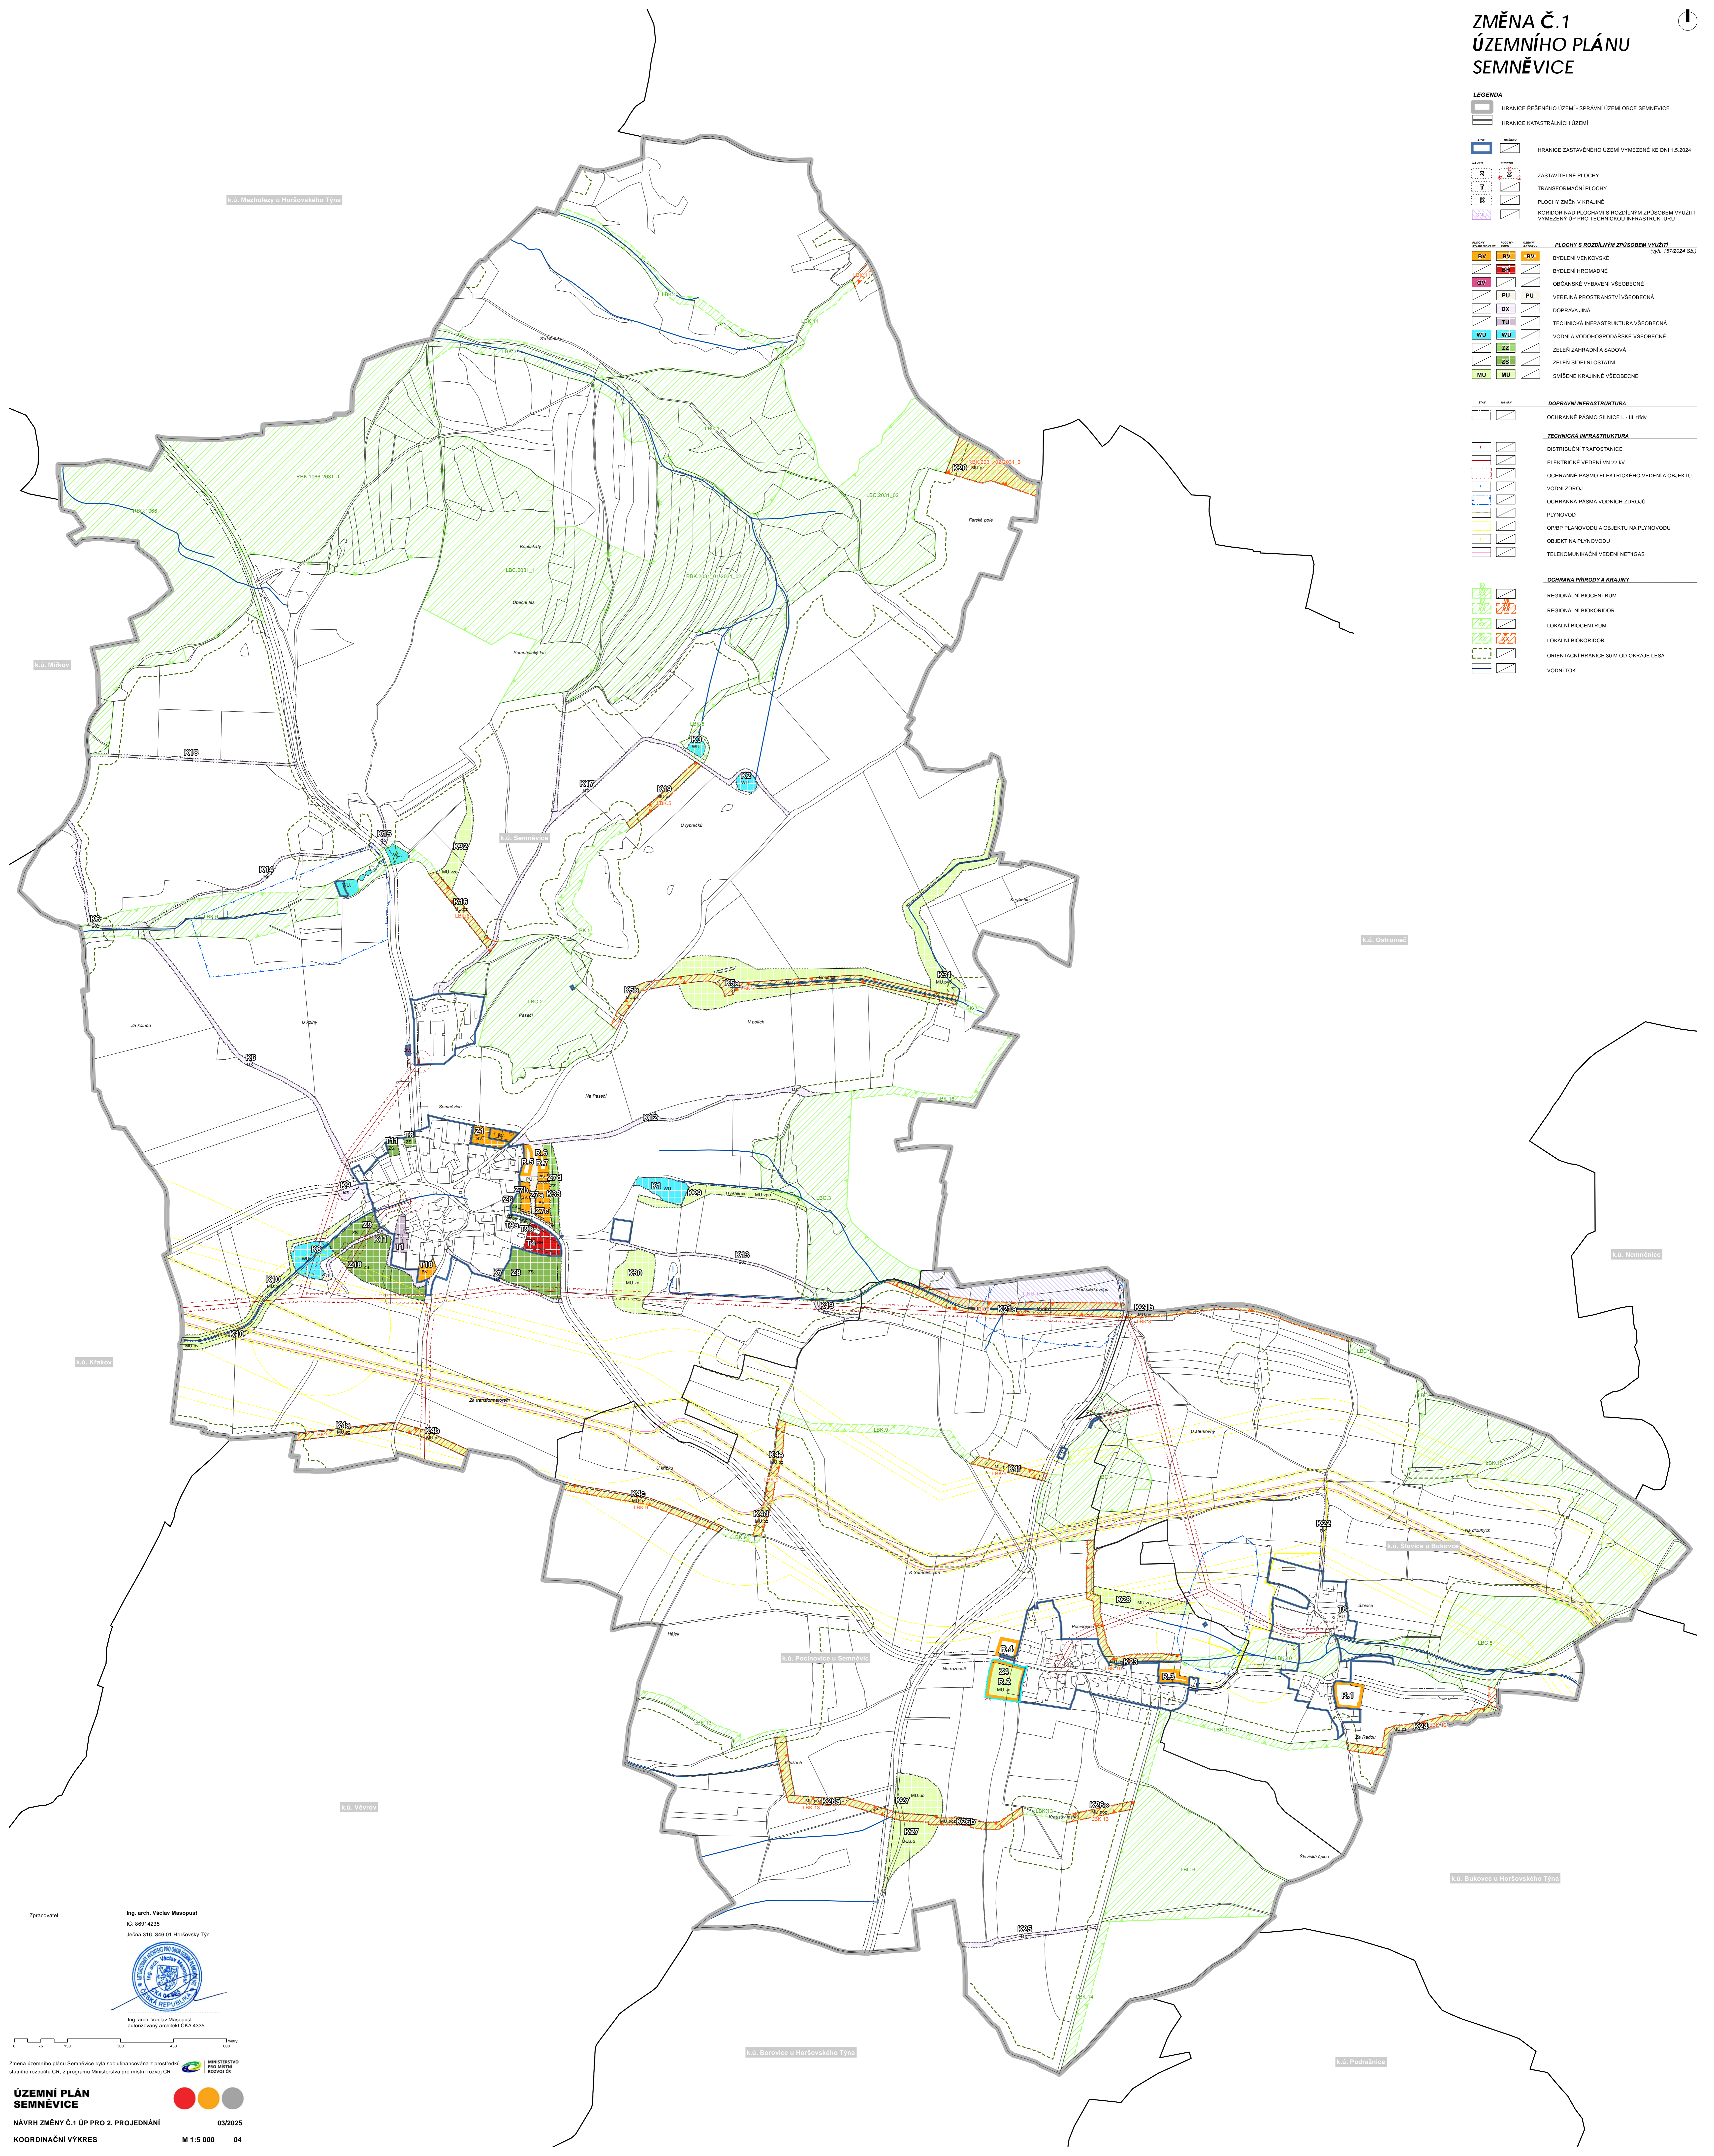


Zpracoval: Ing. arch. Václav Masopust  
IČ: 36094255  
Jedná 516, 346 01 Horšovský Týn



Ing. arch. Václav Masopust  
autorizovaný architekt ČKA 4335

Změna územního plánu Semněvice byla spolufinancována z prostředků státního rozpočtu ČR, z programu Ministerstva pro místní rozvoj ČR

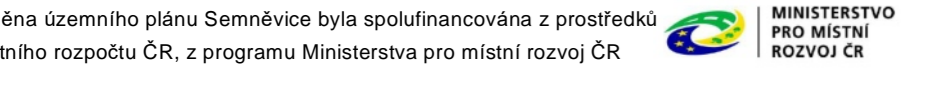

**ÚZEMNÍ PLÁN SEMŇEVICE**  
NÁVRH ZMĚNY Č.1 ÚP PRO 2. PROJEDNÁNÍ 03/2025  
KOORDINAČNÍ VÝKRES M 1:5 000 04